ΕΦΗΜΕΡΙΣ ΤΗΣ ΚΥΒΕΡΝΗΣΕΩΣ

ΤΗΣ ΕΛΛΗΝΙΚΗΣ ΔΗΜΟΚΡΑΤΙΑΣ

ΤΕΥΧΟΣ ΤΕΤΑΡΤΟ **Αρ. Φύλλου 2**

11 Ιανουαρίου 2008

ΠΕΡΙΕΧΟΜΕΝΑ

ΑΠΟΦΑΣΕΙΣ

ΑΠΟΦΑΣΕΙΣ

Αριθμ. 6322 (1)

Κήρυξη αναδασωτέων εκτάσεων στη θέση «Κοσμά Πηγάδι», Δ.Δ. Νικήτης, του Δήμου Σιθωνίας, Ν. Χαλκιδικής.

Ο ΓΕΝΙΚΟΣ ΓΡΑΜΜΑΤΕΑΣ
ΠΕΡΙΦΕΡΕΙΑΣ ΚΕΝΤΡΙΚΗΣ ΜΑΚΕΔΟΝΙΑΣ

Έχοντας υπόψη:

1. Τις διατάξεις του άρθρου 117 παρ. 3 του Συντάγματος της χώρας.
2. Τις διατάξεις του ν. 998/1979 «Περί Προστασίας Δασών κ.λπ. και ειδικότερα.

I) Του άρθρου 41 παρ. 1.
II) Του άρθρου 38.

3. Τις διαταγές του Υπουργείου Γεωργίας:

I) 160417/1180/8.7.1970.
II) 182447/3049/24.9.1980.

4. Την υπ' αριθμ. 6521/23.11.2007 πρόταση του Δασαρχείου Πολυγύρου.
5. Τις διατάξεις του άρθρου 1 παρ. 2 του ν. 2503/1997 «Μεταβίβαση αρμοδιοτήτων στο Γενικό Γραμματέα Περιφέρειας».
6. Την υπ' αριθμ. 5631/11.8.2000 απόφαση Γενικού Γραμματέα Περιφέρειας Κεντρικής Μακεδονίας «Κατανομή αρμοδιοτήτων στους Προϊσταμένους των Δασικών Υπηρεσιών», αποφασίζουμε:

Κηρύσσουμε αναδασωτέα την έκταση με στοιχεία κορυφών Α1-Δ-Ε-Λ1-Κ1-Ι1-Θ1-Η1-Ζ1-Ε1-Δ1-Γ1-Β1-Α1 και εμβαδού, πεντακοσίων εξήντα πέντε και δέκα επτά τετρ. μέτρων, (Ε=565,17 τ.μ.), στη δ.θ. «Κοσμά Πηγάδι», Δ.Δ. Νικήτης, του Δήμου Σιθωνίας Ν. Χαλκιδικής, για την προστασία και την φυσική αναγέννηση της έκτασης, που εκχερσώθηκε παράνομα.


Η έκταση, με στοιχεία κορυφών: Α1-Δ-Ε-Λ1-Κ1-Ι1-Θ1-Η1-Ζ1-Ε1-Δ1-Γ1-Β1-Α1, εμβαδού Ε=565,17 τ.μ., συνορεύει:


Βόρεια: Με όριο απαλλοτρίωσης επαρχιακού κυκλώματος Σιθωνίας,
Νότια: Με δάσος,
Ανατολικά: Με δάσος,
Δυτικά: Με δάσος,
όπως φαίνονται στο συνημμένο διάγραμμα που αποτελεί αναπόσπαστο μέρος της απόφασης αυτής.

Η απόφαση αυτή να δημοσιευθεί στην Εφημερίδα της Κυβερνήσεως.

Πολύγυρος, 12 Δεκεμβρίου 2007

Με εντολή Γενικού Γραμματέα Περιφέρειας
Ο Διευθυντής Δασών
ΕΛΕΥΘΕΡΙΟΣ ΠΙΤΣΟΚΟΣ

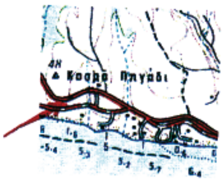

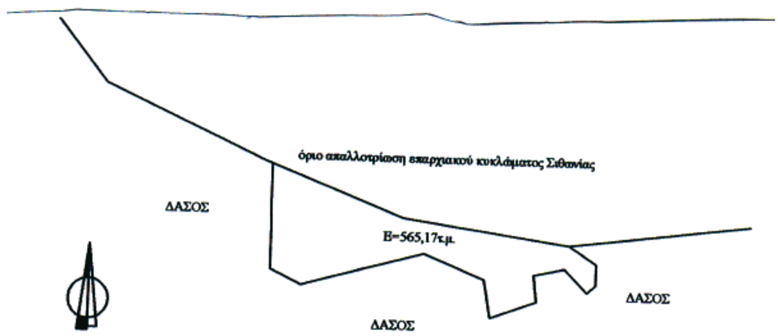

ΚΛΙΜΑΚΑ 1:50.000 ΚΛΙΜΑΚΑ 1:1000

ΑΠΟΣΠΑΣΜΑ ΧΑΡΤΗ

Περιοχής **Νικήτης** στο οποίο φαίνεται η δασική έκταση εμβαδού **565,17τ.μ.**, του Δημοτικού Διαμερίσματος Νικήτης του Δήμου Σιθωνίας.
Δασική Θέση «Κοσμά Πηγάδι»
Γεωργ. Μήκος 40° 13΄45΄΄
Γεωργ. Πλάτος 23° 37΄50΄΄

ΥΠΟΜΝΗΜΑ

→ Θέση Δασικής έκτασης που εκχερσώθηκε παράνομα

— Επαρχιακό οδικό δίκτυο

Ρέμα

Πολύγυρος 22/11/2007 Η Συντάκτρια Δασολόγος	ΕΛΕΓΧΘΗΚΕ Ο Δασάρχης Πολυγύρου	ΘΕΩΡΗΘΗΚΕ Ο Δ/ντης Δασών
Μπαξεβάνη Μαρία Δασολόγος	Ιωάννης Τσιρέλας Δασολόγος με βαθμό Α΄	Ελευθέριος Πιτσόκος Δασολόγος με βαθμό Α

ΕΘΝΙΚΟ ΤΥΠΟΓΡΑΦΕΙΟ
Για τεχνικούς λόγους στο σχεδιάγραμμα έγινε σμίκρυνση, κατά ποσοστό, 78%

ΠΙΝΑΚΑΣ ΑΠΟΣΤΑΣΕΩΝ	
Κορυφές	Απόσταση (m)
Α1-Β1	18,07
Β1-Γ1	5,83
Γ1-Δ1	21,60
Δ1-Ε1	11,09
Ε1-Ζ1	6,52
Ζ1-Η1	8,31
Η1-Θ1	4,52
Θ1-Ι1	5,34
Ι1-Κ1	5,50
Κ1-Λ1	5,11
Λ1-Ε	8,45
Α1-Γ	1,47
Μ1-Θ	20,29
Μ1-Ν1	10,86
Ν1-Ξ1	12,04
Ξ1-Ο1	5,74
Ο1-Ι	20,45
Ν-Π1	8,84
Π1-Ρ1	11,08
Ρ1-Σ1	33,54
Σ1-Τ1	12,32
Τ1-Υ1	1,12
Υ1-Λ	8,37

ΣΗΜΕΙΑ	ΠΙΝΑΚΑΣ ΣΥΝΤΕΤΑΓΜΕΝΩΝ	
α/α	Χ	Ψ
Α1	468044. 61	4452962. 39
Β1	468044. 67	4452944. 33
Γ1	468049. 92	4452941. 8
Δ1	468070. 72	4452947. 63
Ε1	468081. 03	4452943. 55
Ζ1	468082. 19	4452937. 13
Η1	468089. 97	4452940. 04
Θ1	468089. 37	4452944. 52
Ι1	468094. 63	4452945. 69
Κ1	468098. 52	4452941. 8
Λ1	468102. 41	4452945. 11
Μ1	468079. 69	4452855. 08
Ν1	468074. 49	4452864. 62
Ξ1	468062. 49	4452863. 62
Ο1	468060. 23	4452858. 34
Π1	467973. 62	4452973. 03
Ρ1	467968. 34	4452963. 3
Σ1	467981. 55	4452932. 47
Τ1	467989. 53	4452923. 08
Τ1	467989. 84	4452922. 02

ΠΟΛΥΓΥΡΟΣ 22/11/2007
Η Συντάκτρια

Μπαξεβάνη Μαρία
Δασολόγος Α΄

Αριθμ. 2106 (2)

Επικύρωση των οριογραμμών τμήματος ρέματος στην περιοχή «Καλαμάκι» του Δήμου Νέας Κυδωνίας, Ν. Χανίων.

Ο ΓΕΝΙΚΟΣ ΓΡΑΜΜΑΤΕΑΣ ΠΕΡΙΦΕΡΕΙΑΣ ΚΡΗΤΗΣ

Έχοντας υπόψη:

1) Το ν. 3200/1995 περί Διοικητικής Αποκέντρωσης όπως τροποποιήθηκε και συμπληρώθηκε μεταγενέστερα.

2) Τις διατάξεις του π.δ. 39/1983 περί μεταβιβάσεως αρμοδιοτήτων του Υπουργού Δημοσίων Έργων στις Περιφερειακές Υπηρεσίες.

3) Το ν. 2503/1997 περί Διοίκησης, οργάνωσης, στελέχωσης της Περιφέρειας κ.λ.π.

4) Το ν. 2853/16.7.1922 περί υδραυλικών εν γένει έργων και αστυνομεύσεων των δημόσιων υδάτων.

5) Τις διατάξεις του άρθρου 90 του κώδικα για την Κυβέρνηση και τα Κυβερνητικά Όργανα, όπως κωδικοποιήθηκε με το αρ. πρώτο του π.δ. 63/2005.

6) Τις διατάξεις του άρθρου 10 του ν. 3044/2002 για την άσκηση αρμοδιοτήτων του Πολεοδομικού Σχεδιασμού.

7) Το ν. 880/1979 περί καθορισμού ανωτάτων ορίων συντελεστού δόμησης και ετέρων τινών ρυθμίσεων της Πολεοδομικής νομοθεσίας, όπως συμπληρώθηκε και τροποποιήθηκε με το άρθρο 5 του ν. 3010/2002.

8) Τις διατάξεις του άρθρου 5 του ν. 3010/2002 (Α΄ 91) εναρμόνιση του ν. 1650/1986 με τις οδηγίες 97/11 Ε.Ε. και 96/91 Ε.Ε. και ειδικότερα τις διατάξεις του άρθρου 5 αυτού (διαδικασία οριοθέτησης και ρύθμισης θεμάτων για τα υδατορέματα).

9) Τις διατάξεις του ν. 1337/83 περί επέκτασης των πολεοδομικών σχεδίων κ.λ.π. και του άρθρου 6 του ισχύοντος κτιριοδομικού κανονισμού πού αφορά τη δόμηση κοντά σε ρέματα.

10) Τις ισχύουσες διατάξεις της Πολεοδομικής νομοθεσίας «δόμηση παρά ρέματα» και ειδικότερα τα οριζόμενα στο άρθρο 6 της υπ' αριθμ. 3046/304/3.2.1989 απόφασης του Αν. Υπουργού Περιβάλλοντος, Χωροταξίας και Δημοσίων Έργων (Κτιριοδομικός Κανονισμός και ειδικότερα τις διατάξεις του άρθρου 6 αυτού, σχετικά με τη δόμηση κοντά στα ρέματα).

11) Την υπ' αριθμ. 33/1998 εγκύκλιο του Υ.ΠΕ.ΧΩ.Δ.Ε. «Αστυνόμευση ρεμάτων και συντήρηση αντιπλημμυρικών έργων».

12) Τις διατάξεις του άρθρου 66 του ν. 1622/1986 (περί Τοπικής Αυτοδιοίκησης, Περιφερειακής Ανάπτυξης και Δημοκρατικού Προγραμματισμού) όπως αντικαταστάθηκε με τις διατάξεις της παρ. 5 του άρθρου 33 του ν. 1832/1989.

13) Το υπ' αριθμ. 5659/4.9.2007 έγγραφο της Δ.Τ.Υ. Νομαρχιακής Αυτοδιοίκησης Χανίων με το οποίο διαβιβάστηκαν για επικύρωση οι αναφερόμενες στα ρέματα οριογραμμές.

14) Την υπ' αριθμ. 87/2007 απόφαση του Δημοτικού Συμβουλίου του Δήμου Νέας Κυδωνίας Ν. Χανίων, με την οποία γνωμοδοτεί θετικά υπέρ του καθορισμού των οριογραμμών του ρέματος στην περιοχή «Καλαμάκι», του Δήμου Νέας Κυδωνίας, όπως αυτή αρμοδίως ελέγχθηκε από τη Διεύθυνση Τεχνικών Υπηρεσιών της Νομαρχιακής Αυτοδιοίκησης Χανίων.

15) Το γενόμενο καθορισμό οριογραμμών σε τμήμα ρέματος στην περιοχή «Καλαμάκι», Δήμου Νέας Κυδωνίας, ο οποίος έγινε από τη Διεύθυνση Τεχνικών Υπηρεσιών της Νομαρχιακής Αυτοδιοίκησης Χανίων, μετά από τον έλεγχο και τη θεώρηση των τοπογραφικών διαγραμμάτων, της τεχνικής έκθεσης και των συνοδευουσών αυτήν υδρολογικών, υδραυλικών και περιβαλλοντικών στοιχείων που συνέταξαν ο τοπογράφος μηχανικός Ακρίβας Χαράλαμπος και ο πολιτικός μηχανικός έργων υποδομής Τ.Ε. Εμμανουήλ Μαστραντωνάκης, για τον καθορισμό των προτεινομένων οριογραμμών και ύστερα από την προαναφερόμενη γνωμοδότηση του Δημοτικού Συμβουλίου Νέας Κυδωνίας Ν. Χανίων, αποφασίζουμε:

Επικυρώνουμε τις οριογραμμές σε τμήμα ρέματος στην περιοχή «Καλαμάκι», Δήμου Νέας Κυδωνίας, όπως φαίνονται στα από Μάρτιο 2007 τοπογραφικά διαγράμματα του τοπογράφου μηχανικού Ακρίβα Χαράλαμπου και του πολιτικού μηχανικού έργων υποδομής Τ.Ε. Εμμανουήλ Μαστραντωνάκη που είναι ηλεγμένα και θεωρημένα από την Δ.Τ.Υ. Νομαρχιακής Αυτοδιοίκησης Χανίων.

Οι οριογραμμές του παραπάνω ρέματος καθορίζονται από τις πολυγωνικές γραμμές που ορίζονται από τα σημεία Α, Β, Γ και από τα σημεία Δ, Ε, Ζ, Η.

Τα σημεία αυτά αποτυπώνονται στα προαναφερόμενα τοπογραφικά διαγράμματα και περιέχονται σε αυτά με τις συντεταγμένες τους (σύστημα συντεταγμένων είναι το ΕΓΣΑ 87).


Η υλοποίηση των πολυγωνικών γραμμών των παραπάνω ρεμάτων γίνεται με βάση τις συντεταγμένες των αναφερομένων σημείων που περιέχονται στο υπόψη τοπογραφικό διάγραμμα.

Η απόφαση αυτή να δημοσιευθεί στην Εφημερίδα της Κυβερνήσεως.

Ηράκλειο, 27 Νοεμβρίου 2007

Ο Γενικός Γραμματέας Περιφέρειας
ΣΕΡΑΦΕΙΜ ΤΣΟΚΑΣ

ΕΘΝΙΚΟ ΤΥΠΟΓΡΑΦΕΙΟ
Για τεχνικούς λόγους στο σχεδιάγραμμα έγινε σμίκρυνση, κατά ποσοστό, 78%

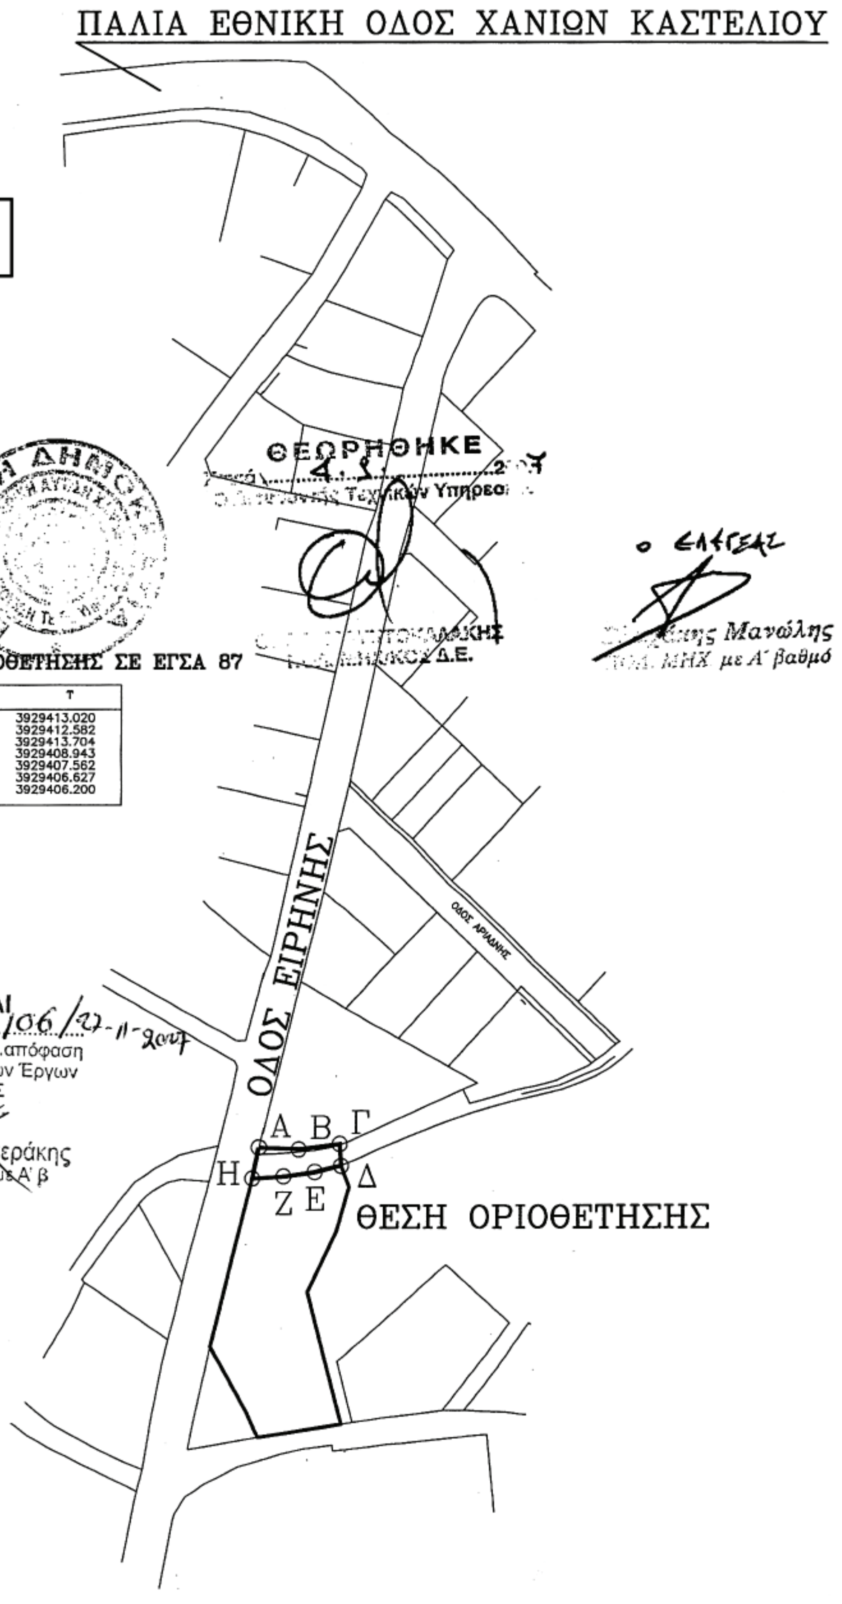

ΣΥΝΤ.ΝΕΣ ΚΟΡΥΦΩΝ ΟΡΙΟΘΕΤΗΣΗΣ ΣΕ ΕΓΣΑ 87

ΚΟΡΥΦΗ	X	Y
Α	497059.906	3929413.020
Β	497068.727	3929412.582
Γ	497077.919	3929413.704
Δ	497078.247	3929408.943
Ε	497072.305	3929407.562
Ζ	497065.330	3929406.627
Η	497058.490	3929406.200

ο ΕΛΕΓΞΑΣ

Μανώλης
ΜΗΧ με Α' βαθμό

ΕΓΚΡΙΝΕΤΑΙ
Με την με αριθμό 2106/27-11-2007
απόφαση
Της Διεύθυνσης Δημοσίων Έργων
Ο ΔΙΕΥΘΥΝΤΗΣ

Κωνσταντίνος Γ. Πατεράκης
Πολιτικός Μηχανικός με Α' β

ΣΥΝΤΕΤΑΓΜΕΝΕΣ ΚΟΡΥΦΩΝ ΟΡΙΟΘΕΤΗΣΗΣ

ΚΟΡΥΦΗ	X	Y
Α	497059.906	3929413.020
Β	497068.727	3929412.582
Γ	497077.919	3929413.704
Δ	497078.247	3929408.943
Ε	497072.305	3929407.562
Ζ	497065.330	3929406.627
Η	497058.490	3929406.200

ΣΥΝΤΕΤΑΓΜΕΝΕΣ ΚΟΡΥΦΩΝ ΟΙΚΟΠΕΔΟΥ

Δ	497078.247	3929408.943
1	497080.019	3929404.225
2	497077.241	3929394.352
3	497071.925	3929383.316
4	497070.718	3929380.811
5	497072.780	3929372.828
6	497074.807	3929364.978
7	497075.466	3929362.450
8	497078.372	3929351.309
9	497062.628	3929348.877
10	497059.828	3929348.407
11	497058.838	3929350.507
12	497057.398	3929353.767
13	497053.620	3929360.571
14	497049.105	3929368.702
15	497049.785	3929371.465
16	497053.153	3929385.150
17	497054.771	3929391.726
18	497056.297	3929397.664
Η	497058.490	3929406.200
Ζ	497065.330	3929406.627
Ε	497072.305	3929407.562

ΕΓΚΡΙΝΕΤΑΙ
Με την με αριθμό 2106/27-11-2017 απόφαση
της Διεύθυνσης Δημοσίων Έργων
Ο ΔΙΕΥΘΥΝΤΗΣ
Κωνσταντίνος Γ. Πατεράκης
Πολιτικός Μηχανικός με Α' β

Αριθμ. 30076 (3)

Απευθείας παραχώρηση χρήσης αιγιαλού - παραλίας στο Δήμο Μοιρών για τη Βελτίωση του αλιευτικού καταφύγιου Καλών Λιμένων Ν. Ηρακλείου.

Ο ΓΕΝΙΚΟΣ ΓΡΑΜΜΑΤΕΑΣ ΠΕΡΙΦΕΡΕΙΑΣ ΚΡΗΤΗΣ

Έχοντας υπόψη:

1. Τις διατάξεις του άρθρου 14 του ν. 2971/2001.

2. Την υπ' αριθμ. 1065956/863/Α0006/15.7.2003 (ΦΕΚ 985 τ.Β΄/16.7.2003) κοινή απόφαση του Πρωθυπουργού και Υπουργού Οικονομίας και Οικονομικών.

3. Τις διατάξεις του άρθρου 46 «Διάφορες ρυθμίσεις αρμοδιότητας Υπουργείου Οικονομίας και Οικονομικών του ν. 3220 (ΦΕΚ 15/28.1.2004 τ.Α΄).

4. Τις διατάξεις του ν. 2503/1997 «Διοίκηση, Οργάνωση, Στελέχωση της Περιφέρειας, ρύθμιση θεμάτων για την Τοπική Αυτοδιοίκηση και άλλες διατάξεις».

5. Την υπ' αριθμ. 1063649/790/Α0006/3.8.2004 απόφαση του Υπουργού Οικονομίας και Οικονομικών.

6. Την υπ' αριθμ. 6664/13.9.20045 απόφαση επικύρωσης έκθεσης Επιτροπής καθορισμού αιγιαλού και παραλίας στην περιοχή δυτικά του οικισμού Καλοί Λιμένες του Δήμου Μοιρών Ν. Ηρακλείου (ΦΕΚ 145/10.2.2005 τ.Δ΄).

7. Την υπ' αριθμ. 8926/20.9.2007 αίτηση του Δήμου Μοιρών για παραχώρηση αιγιαλού - παραλίας - θαλάσσιου χώρου για τη βελτίωση του αλιευτικού καταφύγιου Καλών Λιμένων Ν. Ηρακλείου.

8. Την υπ' αριθμ. Πρ.ΥΠΠΟ/ΓΔΑΠΚ/ΑΡΧ/Α1/Φ41/30954/1564/22.6.2005 απόφαση έγκρισης μελέτης Περιβαλλοντικών επιπτώσεων του εν λόγω έργου της Διεύθυνσης Προϊστορικών και Κλασσικών Αρχαιοτήτων - Τμήμα Αρχαιολογικών Χώρων, Μνημείων και Αρχαιογνωστικής Έρευνας.

9. Το υπ' αριθμ. 69303/5.2.2004 έγγραφο της Δ/νσης Θαλάσσιας Αλιείας- Τμ. 4ο.

10. Το υπ' αριθμ. 8221/Λ18/11/07/5.9.2007 έγγραφο του ΥΕΝ.

11. Το υπ' αριθμ. 542/269/03/6.3.2003 έγγραφο του ΓΕΝ.

12. Το υπ' αριθμ. 919.21/1/2003 έγγραφο της Υπηρεσίας Φάρων του Πολεμικού Ναυτικού.

13. Το υπ' αριθμ. 26/2007/18.10.2007 Πρακτικό Χωροταξικής και Περιβαλλοντικής Γνωμοδότησης της ΝΕΧΩΠ.

14. Το υπ' αριθμ. 510181/24.10.2007 έγγραφο του ΕΟΤ.

15. Την υπ' αριθμ. 100821/22.9.2006 κοινή απόφαση Υπουργών Περιβάλλοντος, Χωροταξίας και Δημοσίων Έργων - Πολιτισμού - Εμπορικής Ναυτιλίας έγκρισης Περιβαλλοντικών Όρων για το «Αλιευτικό Καταφύγιο Καλών Λιμένων» Δήμου Μοιρών Ν. Ηρακλείου.

16. Το υπ' αριθμ. 5/21.11.2007 πρακτικό της Επιτροπής Δημοσίων Κτημάτων, αποφασίζουμε:

Την απευθείας παραχώρηση στο Δήμο Μοιρών αιγιαλού - παραλίας εμβαδού 8.413,16 τ.μ., όπως αποτυπώνεται στο από Οκτώβριο 2007 τοπογραφικό διάγραμμα σε κλίμακα 1:500 της Πολιτικού Μηχανικού Τσίκη Άννα - Μαρίας όπως αυτό ελέγχθηκε και θεωρήθηκε από το Νικ. Μ. Ψαλτάκη στις 12.11.2007 Προϊστάμενο του Τμήματος Εγγείων Βελτιώσεων της Διεύθυνσης Δημοσίων Έργων με στοιχεία 18-17-26-27-Α9-Π9-Π8-Π7-Π6-Π5-Π4-Π3-Α3-28-29-30-31-32-1-23-22-21-20-19-18.

Η εν λόγω παραχώρηση γίνεται με τους όρους και τις προϋποθέσεις που τίθενται από τους αρμόδιους φορείς και συγκεκριμένα:

Η μη τήρηση των περιβαλλοντικών όρων (όπως αυτοί ορίζονται με την υπ' αριθμ. 100821/22.9.2006 κοινή υπουργική απόφαση Υπουργών Περιβάλλοντος, Χωροταξίας και Δημοσίων Έργων - Πολιτισμού - Εμπορικής Ναυτιλίας) ή η καθ' υπέρβαση τους πραγματοποίηση έργων και δραστηριοτήτων με αποτέλεσμα την υποβάθμιση του περιβάλλοντος, συνεπάγονται πέραν των κυρώσεων από άλλες διατάξεις της κείμενης νομοθεσίας, την επιβολή στους υπευθύνους των προβλεπόμενων στις διατάξεις των άρθρων 28,29 και 30 του ν. 1650/1986.

Η απόφαση έγκρισης περιβαλλοντικών όρων, και η μελέτη περιβαλλοντικών επιπτώσεων θα πρέπει σε κάθε έλεγχο να βρίσκονται στα γραφεία της επιβλέπουσας υπηρεσίας και να επιδεικνύεται σε κάθε αρμόδιο σύμφωνα με την κείμενη νομοθεσία.

Οι ενδιαφερόμενοι οφείλουν εγκαίρως, τουλάχιστον 15 μέρες πριν από την έναρξη του έργου, και εγγράφως να έλθουν σε επικοινωνία με την Εφορεία Εναλίων Αρχαιοτήτων και την ΚΓ΄ ΕΠΚΑ.

Όλες οι εργασίες θα διεξαχθούν υπό την εποπτεία εκπροσώπων των συναρμόδιων Υπηρεσιών του ΥΠ.ΠΟ.

Θα προηγηθεί χαρτογράφηση, φωτογράφηση και ανέλκυση των αρχαιοτήτων που έχουν στο παρελθόν απορριφθεί στην περιοχή εκτέλεσης του έργου από εντεταλμένους υπάλληλους της Εφορείας Εναλίων Αρχαιοτήτων, με δαπάνη του έργου, δυνάμει των διατάξεων του άρθρου 37 του ν. 3028/2002.

Σε περίπτωση εντοπισμού εναλίων αρχαιοτήτων στη θέση εκτέλεσης του έργου, οι εργασίες θα διακοπούν και θα επακολουθήσει σωστική ανασκαφική έρευνα από τα αποτελέσματα της οποίας θα εξαρτηθεί η συνέχιση τους, μετά από γνωμοδότηση των αρμοδίων Συμβουλίων του ΥΠ.ΠΟ.

Μετά την ολοκλήρωση των εργασιών, οι ενδιαφερόμενοι θα λάβουν ειδική μέριμνα για την απομάκρυνση των προϊόντων της εκσκαφής και για την αποκατάσταση του τοπίου.

Η δαπάνη όλων των εργασιών που θα εκτελεστούν από τις συναρμόδιες Εφορεία Εναλίων Αρχαιοτήτων & ΚΓ΄ ΕΠΚΑ θα καλυφθεί από τις πιστώσεις του έργου, δυνάμει των διατάξεων του άρθρου 37 του ν. 3028/2002.

Τα έργα να φωτοσημανθούν σύμφωνα με τις οδηγίες της Υπηρεσίας Φάρων.

Τυχόν βυθοκορήματα θα απορριφθούν σε βάθη μεγαλύτερα των πενήντα (-50) μέτρων νοτίως της θέσεως κατασκευής των έργων και σε απόσταση τουλάχιστον ενός (1) ναυτικού μιλίου από την πλησιέστερη ακτή.

Να εξασφαλισθεί ότι τα βάθη στα πρόσγεια των έργων να είναι μεγαλύτερα από τα ωφέλιμα βάθη χρησιμοποιήσεως αυτών.

Να τοποθετηθούν ελαστικά παραβλήματα παρά τις θέσεις παραβολής των σκαφών προς αποφυγή ενδεχομένων ναυτιλιακών κινδύνων.

Να προβλεφθεί η κατασκευή έργων υποδομής για την εγκατάσταση δικτύων ηλεκτροδοτήσεως, υδροδοτήσεως, πυροσβέσεως, κ.λπ.

Να ενημερωθεί εγκαίρως η Υδρογραφική Υπηρεσία για την ημερομηνία ενάρξεως των εργασιών και το προβλεπόμενο πέρας αυτών προκειμένου να προβεί στην ενημέρωση των αντίστοιχων Χ.Ε.Ε. και λοιπών ναυτιλιακών βοηθημάτων.

Ο χώρος στον οποίο θα εκτελεσθούν τα έργα να παραμείνει κοινόχρηστος και να χρησιμοποιείται ελεύθερα από όλους τους πολίτες.

Τα έργα που θα γίνουν στον αιγιαλό ανήκουν στο Δημόσιο χωρίς τούτο να υποχρεούται να καταβάλει καμία αποζημίωση.

Το παραχωρούμενο δικαίωμα χρήσης αιγιαλού μπορεί να ανακληθεί εκ μέρους του Δημοσίου, για λόγους εθνικής ανάγκης, άμυνας και ασφάλειας της Χώρας, αλλά και για λόγους παράβασης των όρων με τους οποίους χορηγείται η άδεια. Στις περιπτώσεις αυτές ο φορέας εκτέλεσης του έργου υποχρεούται να εγκαταλείψει τη χρήση και γενικά όλο το έργο, μέσα σε τακτή προθεσμία, χωρίς καμία αξίωση από το Δημόσιο για οποιοδήποτε αποζημίωση.

Η μη τήρηση των όρων και των προϋποθέσεων που έχουν τεθεί από τους αρμόδιους φορείς, καθώς και με την απόφαση αυτή, συνεπάγεται την αυτοδίκαιη ανάκληση της.

Οι Αρχές προς τις οποίες κοινοποιείται η απόφαση αυτή παρακαλούνται να παρακολουθήσουν την ακριβή εκτέλεση των όρων που έχουν τεθεί όσον αφορά σε θέματα αρμοδιότητάς τους.


Η απόφαση αυτή να δημοσιευθεί στην Εφημερίδα της Κυβερνήσεως.

Ηράκλειο, 21 Δεκεμβρίου 2007

Ο Γενικός Γραμματέας Περιφέρειας
ΣΕΡΑΦΕΙΜ ΤΣΟΚΑΣ

04000021101080012


ΕΘΝΙΚΟ ΤΥΠΟΓΡΑΦΕΙΟ
Για τεχνικούς λόγους στο σχεδιάγραμμα
έγινε σμίκρυνση, κατά ποσοστό, 34%

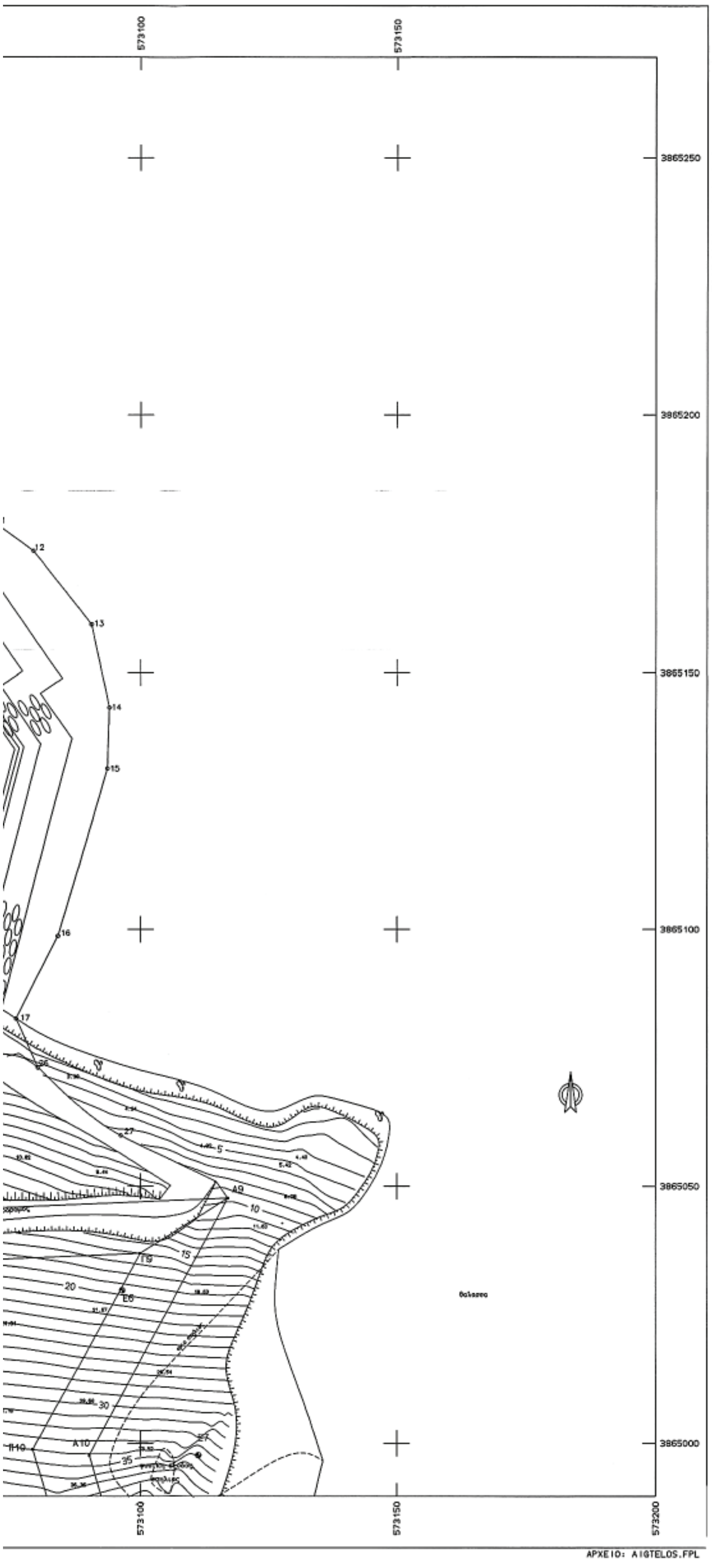

ΥΠΟΜΝΗΜΑ

- ο Στάση
- ● Σταθερό σημείο προσδιορισμού γραμμών αιγιαλού
- Βράχος
- . Κορυφή αιγιαλού & παραλίας

Τριγωνομετρική Εξάρτηση: Συντεταγμένες στο σύστημα ΕΓΣΑ 87
Μεγαλονήσι x=572989,663 ψ=3864540,854 H= 62,19
Κέρατιλος x=575142,047 ψ=3867373,119 H=376,20
Μαύρη Κεφάλα x=580734,910 ψ=3867106,870 H=439,05
Υψομετρική αφετηρία : Βάθρο τριγωνομετρικού Μεγαλονήσι (ύψος βάθρου 1,10)
Χρονολογία αποτύπωσης : Μάρτιος 2004

ΠΙΝΑΚΕΣ ΣΥΝΤΕΤΑΓΜΕΝΩΝ & ΕΞΑΣΦΑΛΙΣΕΩΝ

ΣΤΑΘΕΡΑ ΣΗΜΕΙΑ ΕΞΑΡΤΗΣΗΣ

αριθμός	X	Ψ
Ε 1	572905,38	3865200,64
Ε 2	572950,12	3865153,17
Ε 3	572971,62	3865091,20
Ε 4	572987,22	3865030,13
Ε 5	573048,63	3865036,28
Ε 6	573096,43	3865029,80
Ε 7	573111,31	3864997,70
Ε 8	573103,56	3864958,46
Ε 9	573110,97	3864920,45
Ε10	573064,98	3864907,23
Ε11	573032,82	3864880,32
Ε12	572981,53	3864886,88

ΣΗΜΕΙΑ ΓΡΑΜΜΗΣ ΑΙΓΙΑΛΟΥ

αριθμός	X	Ψ
Α 1	572933,75	3865199,20
Α 2	572927,70	3865175,25
Α 3	572957,23	3865159,14
Α 4	572970,75	3865131,50
Α 5	572973,22	3865091,04
Α 6	572989,80	3865049,87
Α 7	573011,00	3865044,30
Α 8	573037,82	3865044,36
Α 9	573117,15	3865047,70
Α10	573090,00	3864997,70
Α11	573101,57	3864958,31
Α12	573110,97	3864920,45
Α13	573068,87	3864898,02
Α14	573034,08	3864878,77
Α15	573010,20	3864849,00
Α16	572955,25	3864851,60

ΣΗΜΕΙΑ ΓΡΑΜΜΗΣ ΠΑΡΑΛΙΑΣ

αριθμός	X	Ψ
Π 1	572933,75	3865199,20
Π 2	572927,70	3865175,25
Π 3	572949,64	3865151,89
Π 4	572960,90	3865128,89
Π 5	572963,44	3865088,80
Π 6	572982,39	3865041,48
Π 7	573009,72	3865034,30
Π 8	573038,04	3865034,36
Π 9	573099,94	3865036,97
Π10	573079,24	3864998,84
Π11	573091,91	3864955,69
Π12	573099,39	3864925,61
Π13	573064,10	3864906,81
Π14	573027,52	3864886,56
Π15	573005,59	3864859,23
Π16	572955,72	3864851,59

ΕΞΑΣΦΑΛΙΣΕΙΣ ΚΟΡΥΦΩΝ ΓΡΑΜΜΗΣ ΑΙΓΙΑΛΟΥ ΑΠΟ ΣΤΑΘΕΡΑ ΣΗΜΕΙΑ

κορυφή	σταθερό-απόσταση	σταθερό-απόσταση
Α 1	Ε 1 - 28,41	Ε 2 - 48,86
Α 2	Ε 1 - 33,81	Ε 2 - 31,47
Α 3	Ε 1 - 66,41	Ε 2 - 9,28
Α 4	Ε 2 - 29,81	Ε 3 - 40,31
Α 5	Ε 3 - 1,70	Ε 4 - 64,42
Α 6	Ε 3 - 45,15	Ε 4 - 21,89
Α 7	Ε 4 - 28,76	Ε 5 - 38,67
Α 8	Ε 4 - 53,14	Ε 5 - 13,65
Α 9	Ε 5 - 69,27	Ε 6 - 27,38
Α10	Ε 6 - 32,73	Ε 7 - 21,31
Α11	Ε 8 - 2,00	Ε 9 - 39,00
Α12	Ε 8 - 38,72	Ε 9 - 0,00
Α13	Ε10 - 10,00	Ε11 - 40,17
Α14	Ε10 - 42,01	Ε11 - 2,00
Α15	Ε11 - 38,63	Ε12 - 47,51
Α16	Ε11 - 82,71	Ε12 - 44,00

ΣΥΝΤΕΤΑΓΜΕΝΕΣ ΚΟΡΥΦΩΝ ΘΑΛΑΣΣΙΟΥ ΤΜΗΜΑΤΟΣ

Α/Α	X	Ψ
1	573007,27	3865109,04
2	573021,66	3865106,47
3	573020,16	3865098,11
4	573057,57	3865091,43
5	573069,13	3865133,81
6	573057,80	3865150,29
7	573060,27	3865151,99
8	573054,61	3865160,23
9	573054,90	3865169,53
10	573068,61	3865178,95
11	573072,10	3865178,91
12	573079,39	3865173,82
13	573090,41	3865159,35
14	573093,91	3865143,23
15	573093,54	3865131,37
16	573084,04	3865098,74
17	573075,96	3865082,65
18	573060,36	3865087,94
19	573053,49	3865082,64
20	573032,15	3865077,14
21	573025,24	3865070,99
22	573012,84	3865079,49
23	573008,28	3865088,16
		Ε=3.413,18μ2

ΣΥΝΤΕΤΑΓΜΕΝΕΣ ΚΟΡΥΦΩΝ ΧΕΡΣΑΙΟΥ ΤΜΗΜΑΤΟΣ

Α/Α	X	Ψ
18	573060,36	3865087,94
26	573080,22	3865073,11
27	573096,11	3865059,81
Α9	573177,15	3865047,70
Π9	573099,94	3865036,97
Π8	573038,04	3865034,36
Π7	573009,72	3865034,30
Π6	572982,38	3865041,49
Π5	572963,45	3865088,82
Π4	572960,89	3865128,90
Π3	572949,64	3865151,90
Α3	572957,23	3865159,15
28	572964,67	3865166,26
29	572973,75	3865153,98
30	572988,15	3865142,02
31	572992,52	3865132,02
32	573001,43	3865120,39
1	573007,27	3865109,04
23	573008,28	3865088,16
22	573012,84	3865079,49
21	573025,24	3865070,99
20	573032,15	3865077,14
19	573053,49	3865082,64
		Ε=8.413,16μ2

ΥΠΟΜΝΗΜΑ

Οι οριογραμμές αιγιαλού και παραλίας ορίζονται ως εξής:
κορυφές αιγιαλού από Α1.... Α16
κορυφές παραλίας από Π1 ... Π16
με συντεταγμένες οι οποίες φαίνονται στους παραπάνω πίνακες (κρατικό δίκτυο σε προβολικό σύστημα ΕΓΣΑ).

ΤΜΗΜΑΤΑ ΠΡΟΣ ΠΑΡΑΧΩΡΗΣΗ

ΕΜΒΑΔΟΝ ΘΑΛΑΣΣΙΟΥ ΤΜΗΜΑΤΟΣ ΠΡΟΣ ΠΑΡΑΧΩΡΗΣΗ:
Ε1 = Ε(1-2-3-4-5-6-7-8-9-10-11-12-13-14-15-16-17-18-19-20-21-22-23-1) = 3.413,18μ2

ΕΜΒΑΔΟΝ ΧΕΡΣΑΙΟΥ ΤΜΗΜΑΤΟΣ ΠΡΟΣ ΠΑΡΑΧΩΡΗΣΗ:
Ε1 = Ε(18-17-26-27-Α9-Π9-Π8-Π7-Π6-Π5-Π4-Π3-Α3-28-29-30-31-32-1-23-22-21-20-19-18) = 8.413,16μ2

ΠΕΡΙΦΕΡΕΙΑ ΚΡΗΤΗΣ
ΓΕΝΙΚΗ ΔΙΕΥΘΥΝΣΗ ΠΕΡΙΦΕΡΕΙΑΣ
ΔΙΕΥΘΥΝΣΗ ΔΗΜΟΣΙΩΝ ΕΡΓΩΝ
ΤΜΗΜΑ ΕΓΓΕΙΩΝ ΒΕΛΤΙΩΣΕΩΝ

ΒΕΛΤΙΩΣΗ ΑΛΙΕΥΤΙΚΟΥ ΚΑΤΑΦΥΓΙΟΥ
ΚΑΛΩΝ ΛΙΜΕΝΩΝ Ν. ΗΡΑΚΛΕΙΟΥ


ΚΛΙΜΑΚΑ 1:500
ΑΡ. ΣΧΕΔΙΟΥ 1
ΗΜΕΡΟΜΗΝΙΑ ΟΚΤΩΒΡΙΟΣ 2007
ΙΣΟΔΙΑΣΤΑΣΗ: 1.00

ΤΟΠΟΓΡΑΦΙΚΟ ΔΙΑΓΡΑΜΜΑ

ΘΕΩΡΗΘΗΚΕ:

Ο ΣΥΝΤΑΞΑΣ
ΤΣΙΚΡΙΤΣΗ ΜΑΡΙΑ
ΠΟΛΙΤΙΚΟΣ ΜΗΧΑΝΙΚΟΣ


ΕΘΝΙΚΟ ΤΥΠΟΓΡΑΦΕΙΟ
Για τεχνικούς λόγους στο σχεδιάγραμμα έγινε σμίκρυνση, κατά ποσοστό, 34%
572850
572900
572950
573000
573050
3865250
3865200
3865150
3865100
3865050
3865000
θάλασσα
αμμουδιά
A1≡Π1
A2≡Π2
E2
E4
E5
Π8
τσιμέντο
κληρ. Νικόλαου Βαρδινογιάννη
Πέτρου & Παύλου

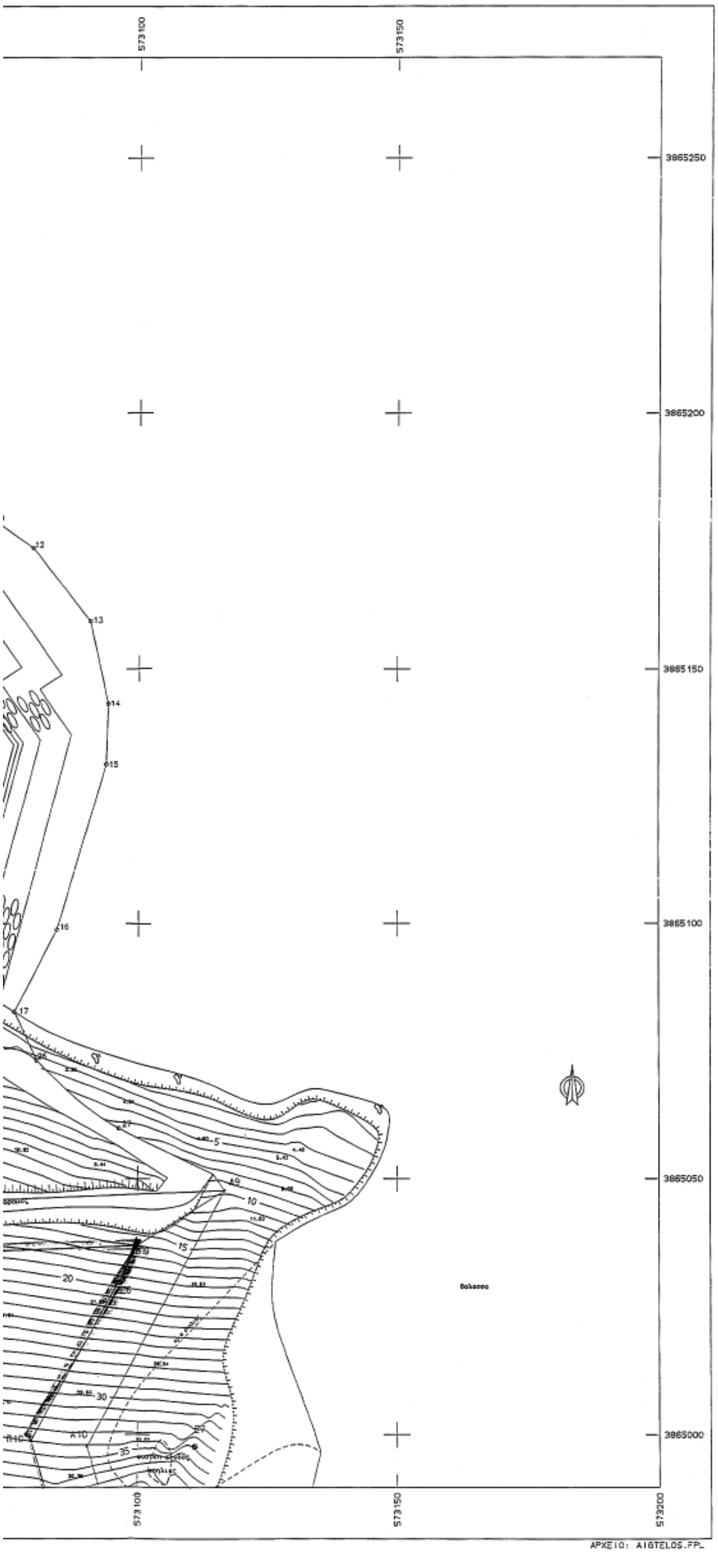

ΑΡΧΕΙΟ: AIGTELOS.FPL

ΥΠΟΜΝΗΜΑ

- Στάση
- Σταθερό σημείο προσδιορισμού γραμμών αιγιαλού
- Βράχος
- Κορυφή αιγιαλού & παραλίας

Τριγωνομετρική Εξάρτηση: Συντεταγμένες στο σύστημα ΕΓΣΑ 87
Μεγαλονήσι x=572999,663 y=3864540,654 H= 62,19
Κερκίλος x=575142,047 y=3867373,119 H=376,20
Μαύρη Κεφάλα x=580734,910 y=3867105,870 H=433,05
Υψομετρική αφετηρία : Βάθρο τριγωνομετρικού Μεγαλονήσι (ύψος βάθρου 1,10)
Χρονολογία αποτύπωσης : Μάρτιος 2004

ΠΙΝΑΚΕΣ ΣΥΝΤΕΤΑΓΜΕΝΩΝ & ΕΞΑΣΦΑΛΙΣΕΩΝ

ΣΤΑΘΕΡΑ ΣΗΜΕΙΑ ΕΞΑΡΤΗΣΗΣ

αριθμός	X	Ψ
Ε 1	572905,38	3865200,64
Ε 2	572950,12	3865153,17
Ε 3	572971,02	3865091,20
Ε 4	572987,22	3865039,13
Ε 5	573040,83	3865035,28
Ε 6	573066,43	3865029,80
Ε 7	573111,31	3864997,70
Ε 8	573102,56	3864958,46
Ε 9	573110,97	3864920,45
Ε10	573064,98	3864907,23
Ε11	573032,83	3864880,33
Ε12	572981,53	3864866,89

ΣΗΜΕΙΑ ΓΡΑΜΜΗΣ ΑΙΓΙΑΛΟΥ

αριθμός	X	Ψ
Α 1	572933,75	3865199,20
Α 2	572927,70	3865175,25
Α 3	572957,23	3865159,14
Α 4	572970,75	3865131,50
Α 5	572973,32	3865091,04
Α 6	572989,80	3865049,87
Α 7	573011,00	3865044,30
Α 8	573037,82	3865044,36
Α 9	573117,15	3865047,70
Α10	573090,00	3864997,70
Α11	573101,57	3864952,31
Α12	573110,97	3864920,45
Α13	573068,87	3864888,02
Α14	573034,08	3864878,77
Α15	573010,20	3864849,00
Α16	572955,25	3864851,60

ΣΗΜΕΙΑ ΓΡΑΜΜΗΣ ΠΑΡΑΛΙΑΣ

αριθμός	X	Ψ
Π 1	572933,75	3865199,20
Π 2	572927,70	3865175,25
Π 3	572949,64	3865151,89
Π 4	572960,90	3865128,89
Π 5	572963,44	3865088,80
Π 6	572982,39	3865041,48
Π 7	573009,72	3865034,30
Π 8	573038,04	3865034,36
Π 9	573099,94	3865036,97
Π10	573079,24	3864998,84
Π11	573091,91	3864955,69
Π12	573099,39	3864925,61
Π13	[illegible]	[illegible]
Π14	573027,52	3864886,50
Π15	[illegible]	[illegible]
Π16	572955,72	3864851,59

ΕΞΑΣΦΑΛΙΣΕΙΣ ΚΟΡΥΦΩΝ ΓΡΑΜΜΗΣ ΑΙΓΙΑΛΟΥ ΑΠΟ ΣΤΑΘΕΡΑ ΣΗΜΕΙΑ

κορυφή	σταθερό-απόσταση	σταθερό-απόσταση
Α 1	Ε 1 - 28,41	Ε 2 - 49,86
Α 2	Ε 1 - 33,81	Ε 2 - 31,47
Α 3	Ε 1 - 66,41	Ε 2 - 9,28
Α 4	Ε 2 - 29,91	Ε 3 - 40,31
Α 5	Ε 3 - 1,70	Ε 4 - 64,42
Α 6	Ε 3 - 45,15	Ε 4 - 21,89
Α 7	Ε 4 - 28,76	Ε 5 - 38,07
Α 8	Ε 4 - 53,14	Ε 5 - 13,65
Α 9	Ε 5 - 69,27	Ε 6 - 27,38
Α10	Ε 6 - 32,73	Ε 7 - 21,31
Α11	Ε 8 - 2,00	Ε 9 - 39,00
Α12	Ε 8 - 38,72	Ε 9 - 0,00
Α13	Ε10 - 10,00	Ε11 - 40,17
Α14	Ε10 - 42,01	Ε11 - 2,00
Α15	Ε11 - 30,63	Ε12 - 47,51
Α16	Ε11 - 82,71	Ε12 - 44,00

ΥΠΟΜΝΗΜΑ

Οι οριογραμμές αιγιαλού και παραλίας ορίζονται ως εξής:
κορυφές αιγιαλού από Α1 ... Α16
κορυφές παραλίας από Π1 ... Π16
με συντεταγμένες οι οποίες φαίνονται στους παραπάνω πίνακες (κρατικό δίκτυο σε προβολικό σύστημα ΕΓΣΑ).

ΣΥΝΤΕΤΑΓΜΕΝΕΣ ΚΟΡΥΦΩΝ ΘΑΛΑΣΣΙΟΥ ΤΜΗΜΑΤΟΣ

Α/Α	X	Ψ
1	573007,27	3865109,04
2	573021,66	3865106,47
3	573020,16	3865098,11
4	573057,57	3865091,43
5	573069,13	3865133,81
6	573057,80	3865150,29
7	573060,27	3865151,99
8	573054,61	3865160,23
9	573054,90	3865169,53
10	573068,61	3865178,85
11	573072,10	3865178,91
12	573079,39	3865173,62
13	573090,41	3865159,35
14	573093,91	3865143,23
15	573093,54	3865131,37
16	573084,04	3865098,74
17	573075,96	3865092,65
18	573060,36	3865087,94
19	573053,49	3865082,64
20	573032,15	3865077,14
21	573025,24	3865070,89
22	573012,84	3865079,49
23	573008,28	3865088,16
		Ε=3.413,16μ2

ΣΥΝΤΕΤΑΓΜΕΝΕΣ ΚΟΡΥΦΩΝ ΧΕΡΣΑΙΟΥ ΤΜΗΜΑΤΟΣ

Α/Α	X	Ψ
18	573060,36	3865087,94
26	573080,22	3865073,11
27	573096,11	3865059,81
Α9	573177,15	3865047,70
Π9	573099,94	3865036,97
Π8	573038,04	3865034,36
Π7	573009,72	3865034,30
Π6	572982,38	3865041,49
Π5	572963,45	3865088,82
Π4	572960,89	3865128,80
Π3	572949,64	3865151,80
Α3	572957,23	3865159,15
28	572964,67	3865166,26
29	572973,75	3865153,98
30	572988,15	3865142,02
31	572992,52	3865132,02
32	573001,43	3865120,39
1	573007,27	3865109,04
23	573008,28	3865088,16
22	573012,84	3865079,49
21	573025,24	3865070,89
20	573032,15	3865077,14
19	573053,49	3865082,64
		Ε=8.413,16μ2

ΤΜΗΜΑΤΑ ΠΡΟΣ ΠΑΡΑΧΩΡΗΣΗ

ΕΜΒΑΔΟΝ ΘΑΛΑΣΣΙΟΥ ΤΜΗΜΑΤΟΣ ΠΡΟΣ ΠΑΡΑΧΩΡΗΣΗ:
Ε1 = Ε(1-2-3-4-5-6-7-8-9-10-11-12-13-14-15-16-17-18-19-20-21-22-23-1) = 3.413,16μ2

ΕΜΒΑΔΟΝ ΧΕΡΣΑΙΟΥ ΤΜΗΜΑΤΟΣ ΠΡΟΣ ΠΑΡΑΧΩΡΗΣΗ:
Ε1 = Ε(18-17-26-27-Α9-Π9-Π8-Π7-Π6-Π5-Π4-Π3-Α3-28-29-30-31-32-1-23-22-21-20-19-18) = 8.413,16μ2

ΠΕΡΙΦΕΡΕΙΑ ΚΡΗΤΗΣ
ΓΕΝΙΚΗ ΔΙΕΥΘΥΝΣΗ ΠΕΡΙΦΕΡΕΙΑΣ
ΔΙΕΥΘΥΝΣΗ ΔΗΜΟΣΙΩΝ ΕΡΓΩΝ
ΤΜΗΜΑ ΕΓΓΕΙΩΝ ΒΕΛΤΙΩΣΕΩΝ

ΒΕΛΤΙΩΣΗ ΑΛΙΕΥΤΙΚΟΥ ΚΑΤΑΦΥΓΙΟΥ
ΚΑΛΩΝ ΛΙΜΕΝΩΝ Ν. ΗΡΑΚΛΕΙΟΥ

ΑΡ. ΣΧΕΔΙΟΥ 3.1
ΗΜΕΡΟΜΗΝΙΑ ΟΚΤΩΒΡΙΟΣ 2007
ΚΛΙΜΑΚΑ 1:500
ΙΣΟΔΙΑΣΤΑΣΗ: 1.00

ΤΟΠΟΓΡΑΦΙΚΟ ΔΙΑΓΡΑΜΜΑ

ΘΕΩΡΗΘΗΚΕ:
...ΨΑΛΤΑΚΗΣ

Ο ΣΥΝΤΑΞΑΣ
ΤΣΙΚΗ ΑΝΝΑ-ΜΑΡΙΑ
ΠΟΛΙΤΙΚΟΣ ΜΗΧΑΝΙΚΟΣ

ΑΠΟ ΤΟ ΕΘΝΙΚΟ ΤΥΠΟΓΡΑΦΕΙΟ
ΚΑΠΟΔΙΣΤΡΙΟΥ 34 * ΑΘΗΝΑ 104 32 * ΤΗΛ. 210 52 79 000 * FAX 210 52 21 004
ΗΛΕΚΤΡΟΝΙΚΗ ΔΙΕΥΘΥΝΣΗ: http://www.et.gr – e-mail: webmaster.et@et.gr